




4 Section 8
3/4" = 1'-0"

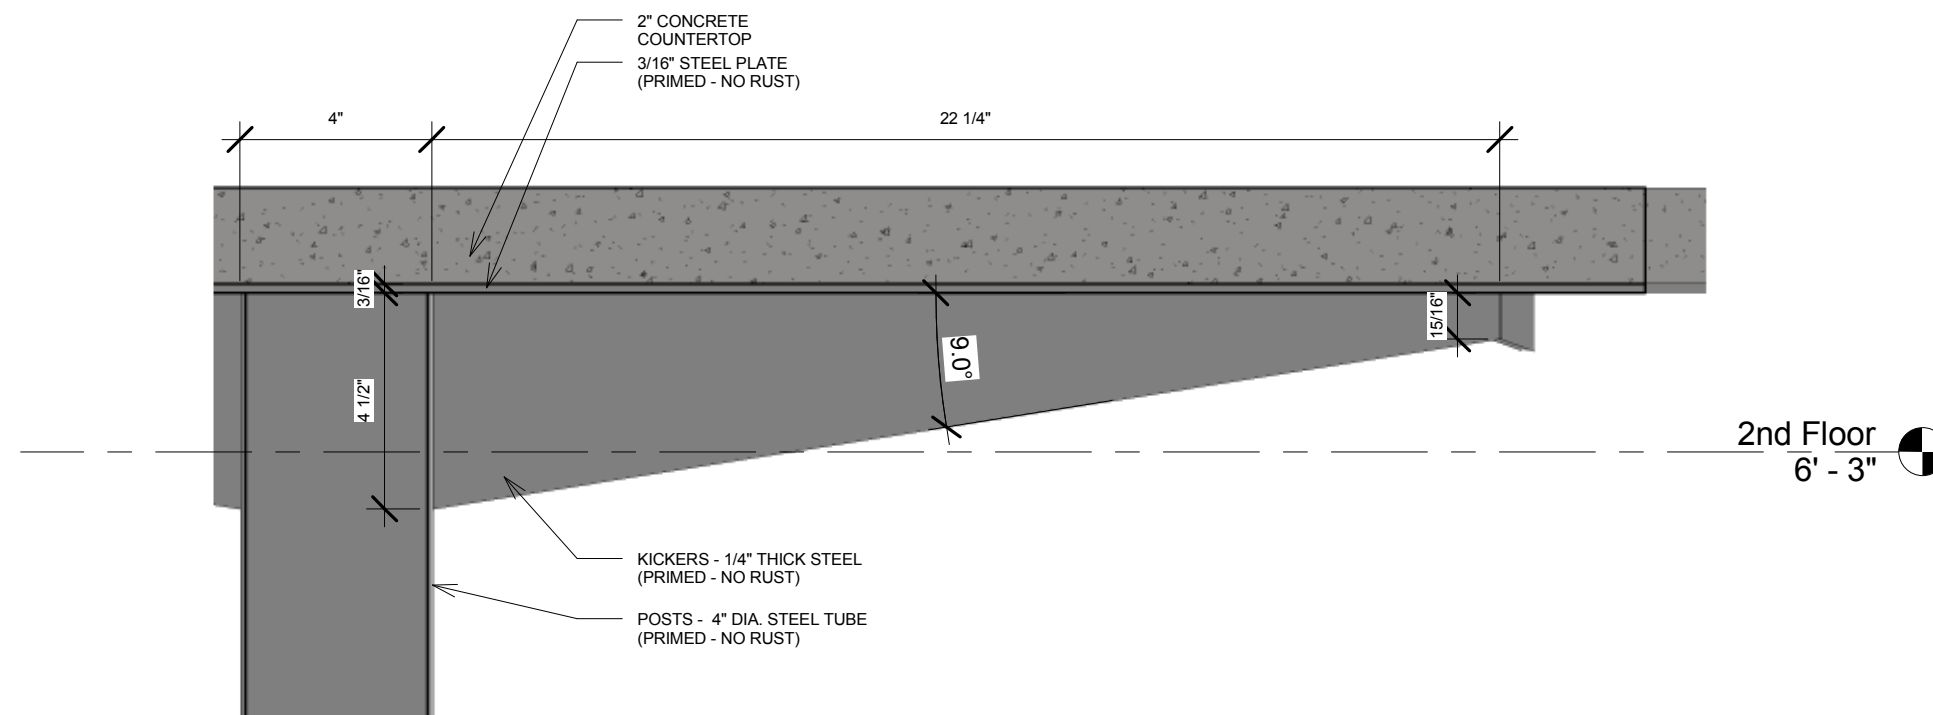


5 Callout of Section 8
3" = 1'-0"

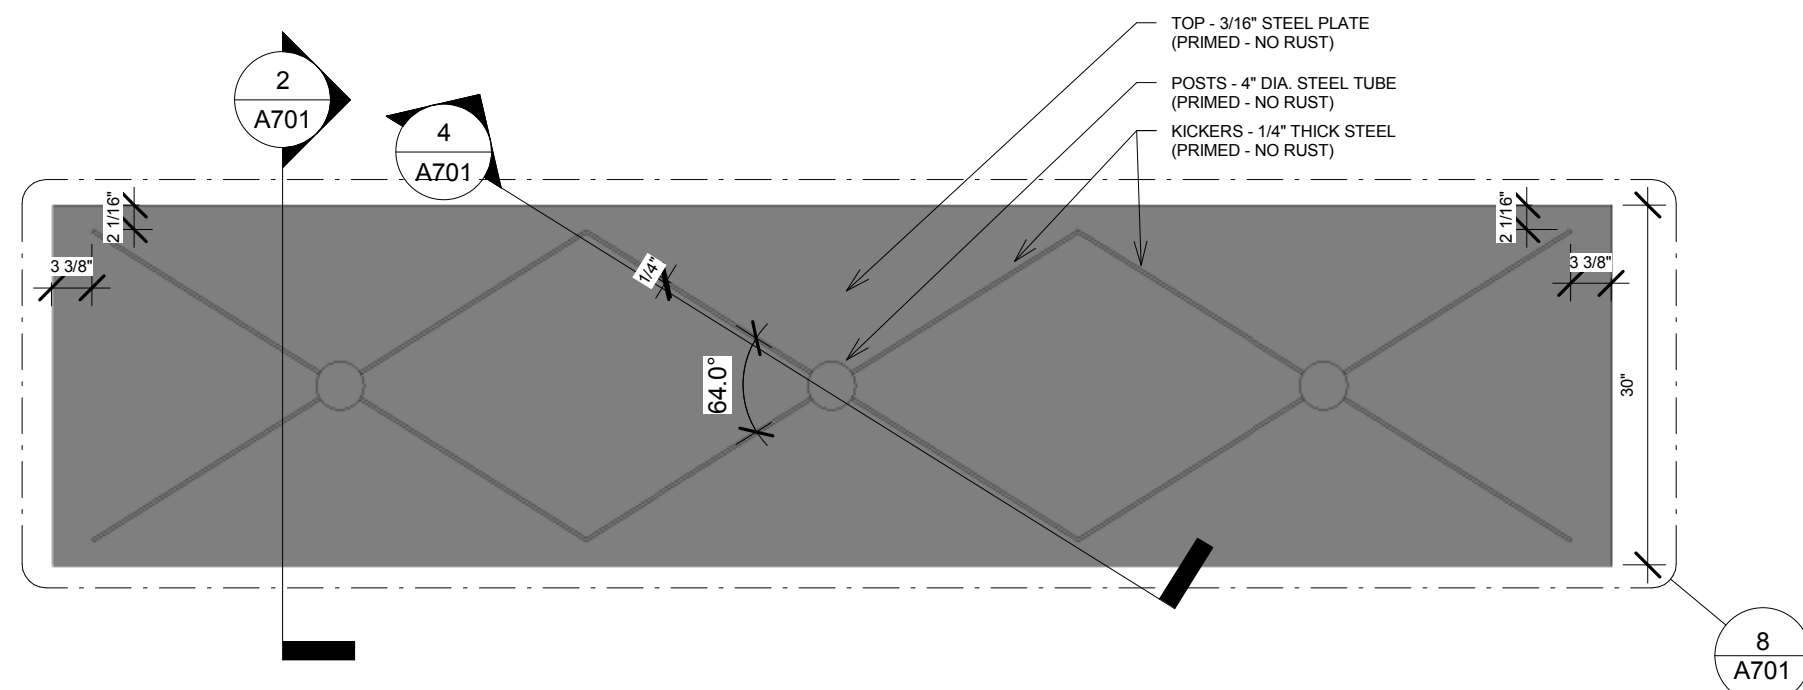


1 Copy of Cabinets - Island Plan from Below
3/4" = 1'-0"

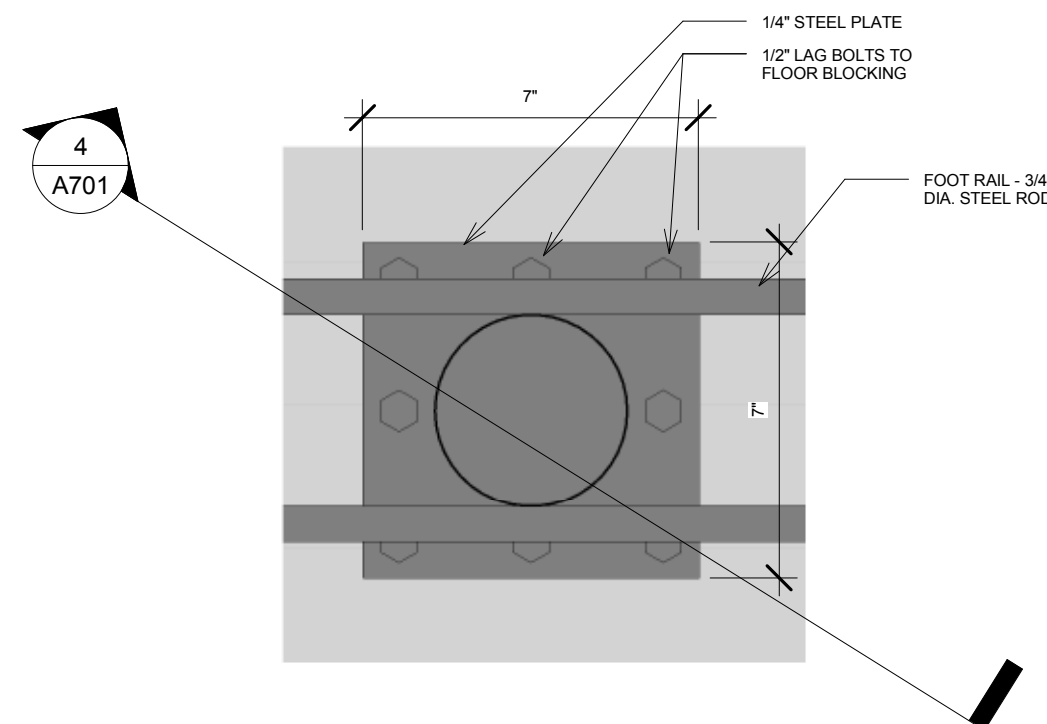


9 Island - Base Detail
3" = 1'-0"

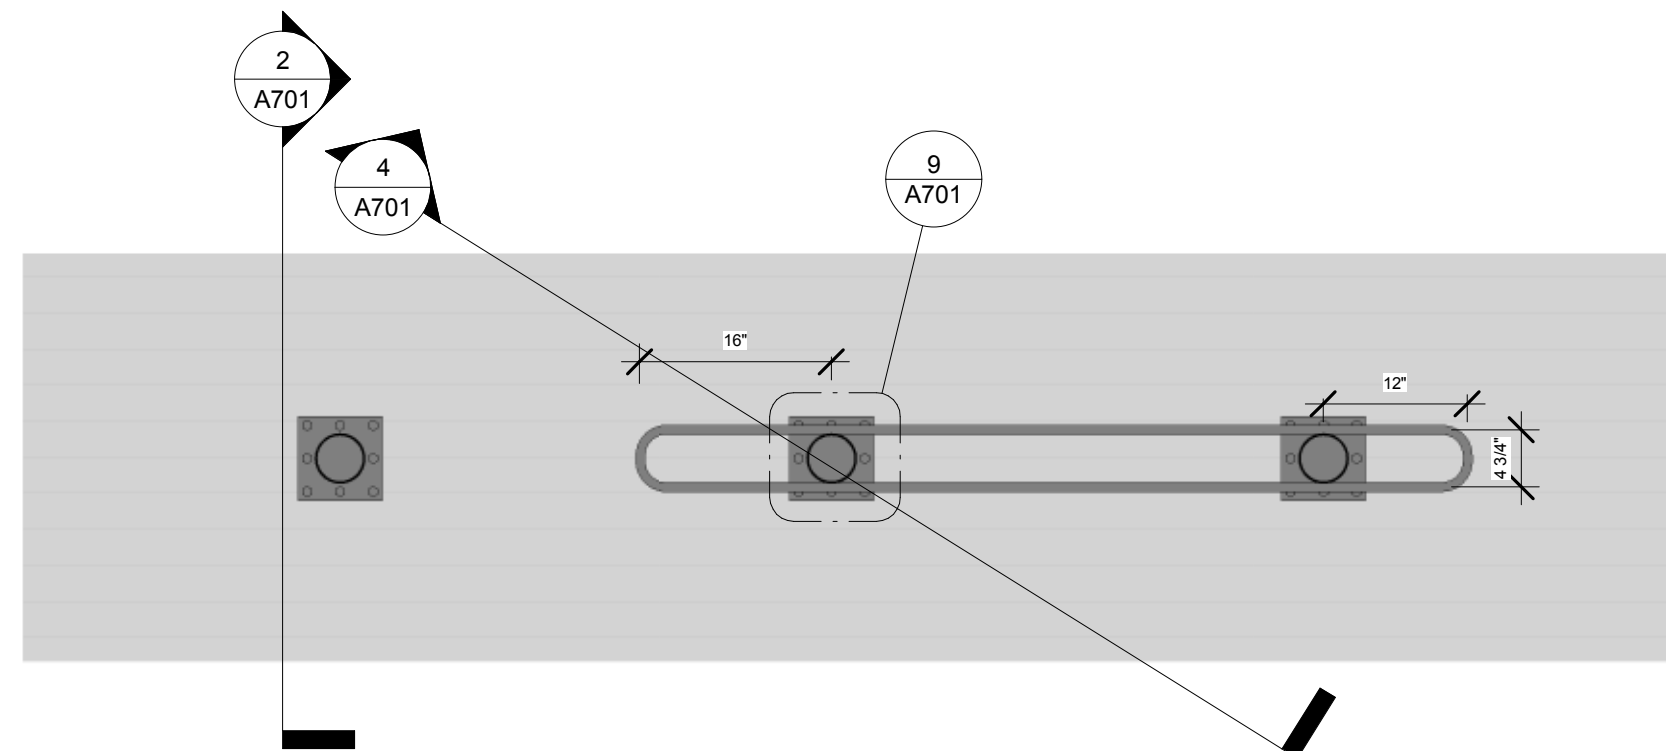


8 Island - Base
3/4" = 1'-0"

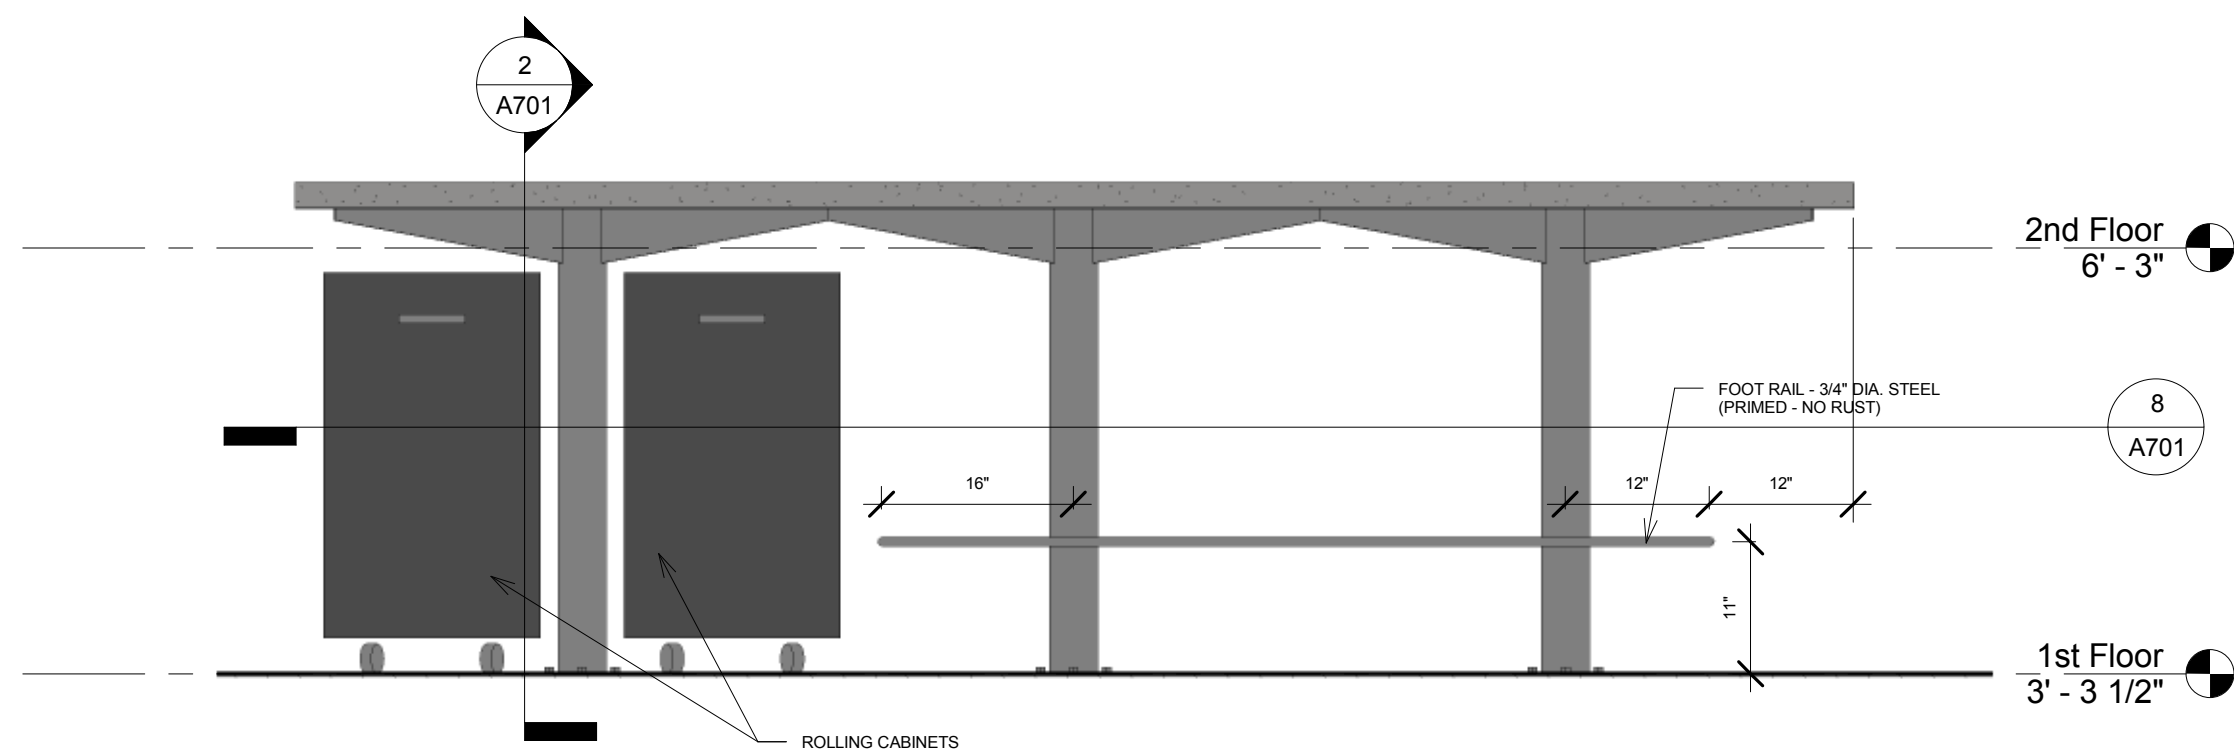


3 Island - North Elevation
3/4" = 1'-0"

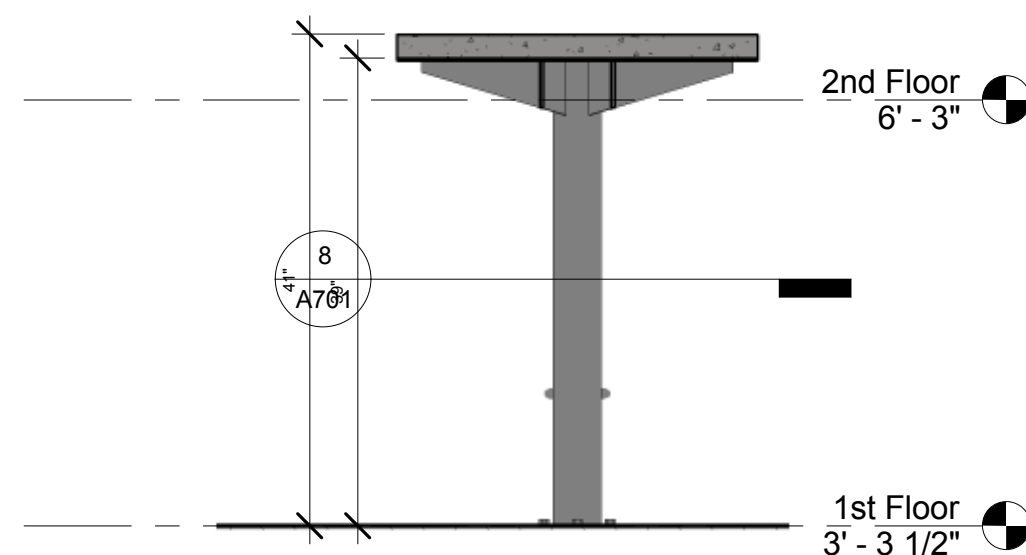

2 Island - East Section
3/4" = 1'-0"

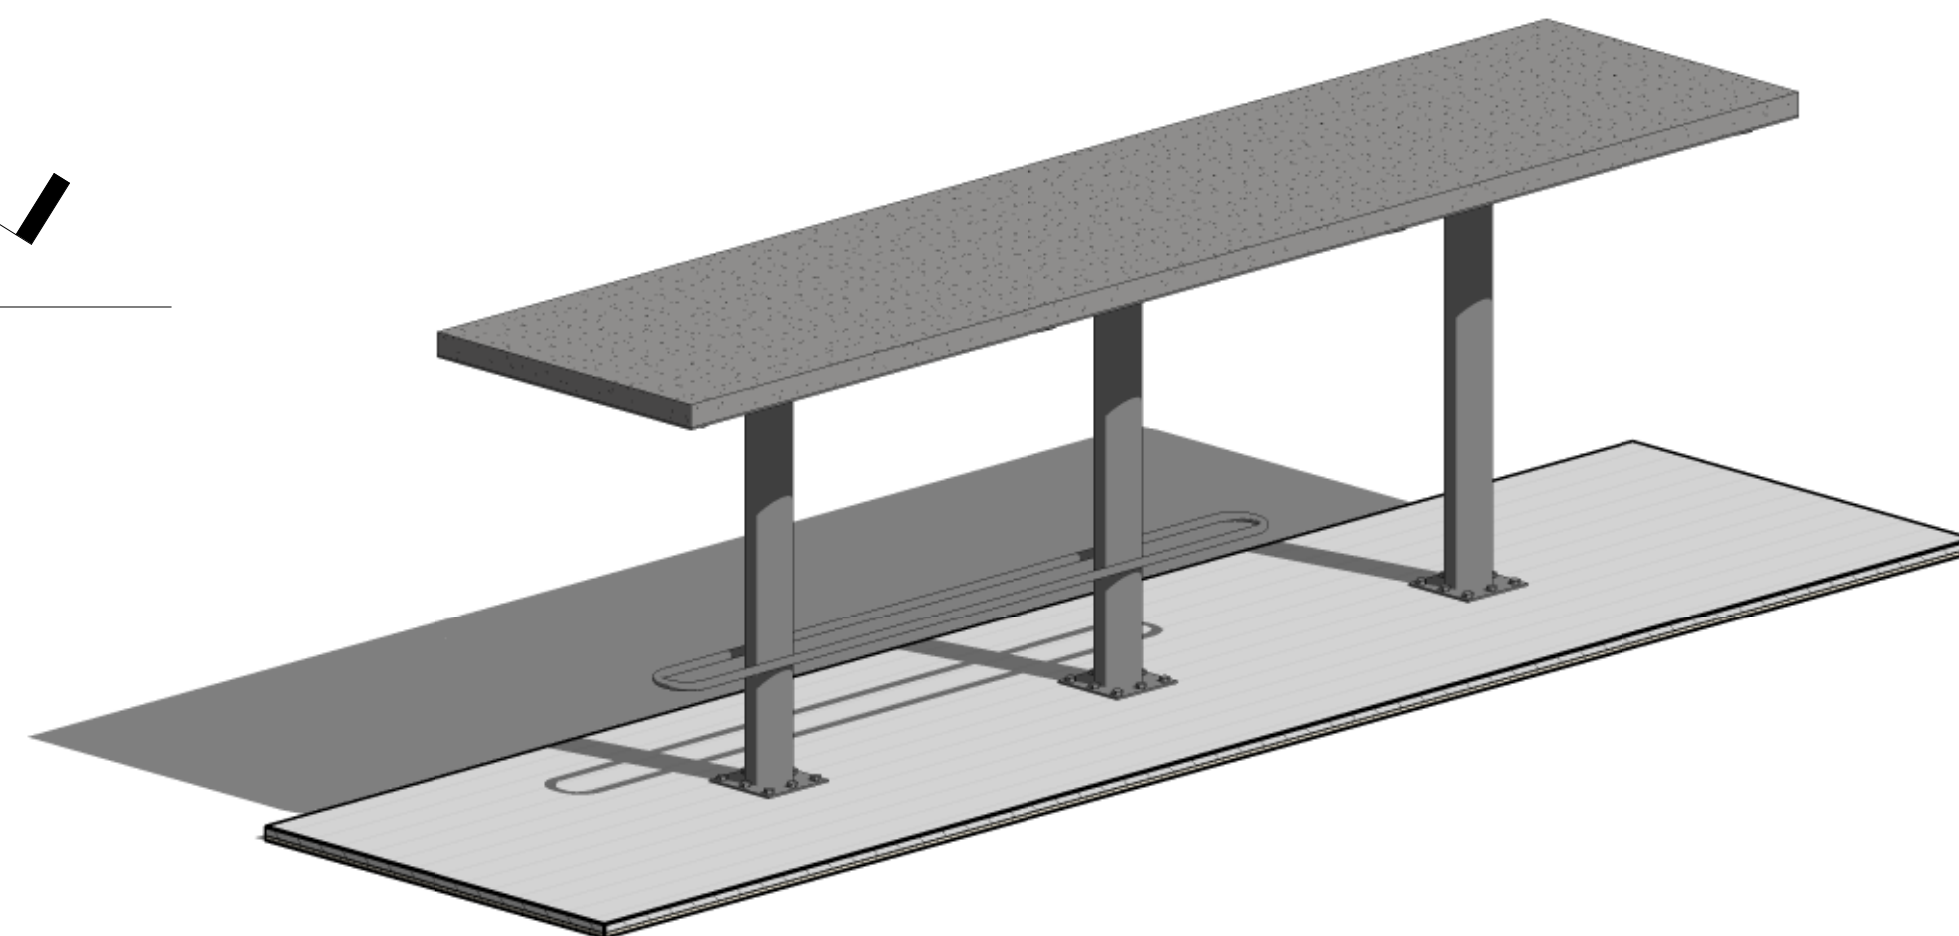

6 Island - 3D View 1

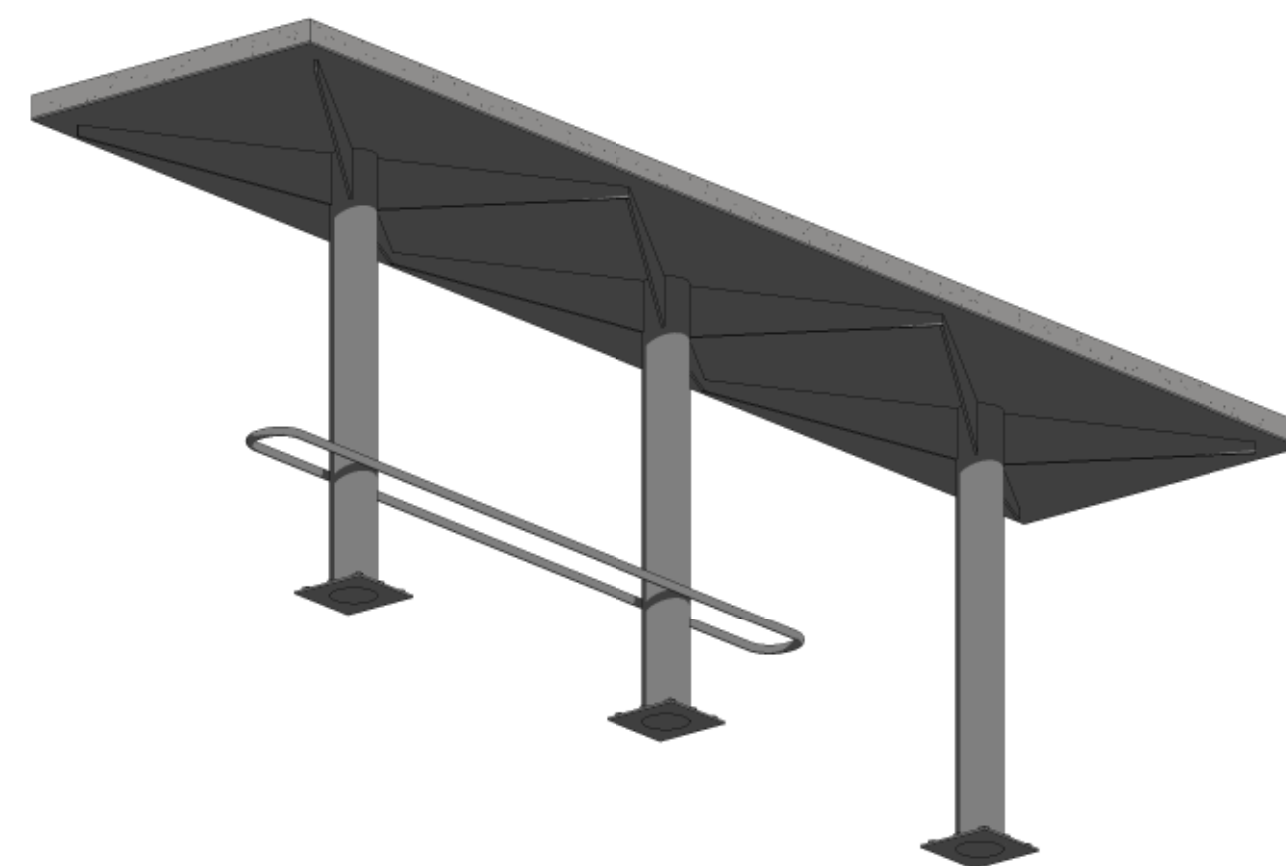

7 Island - 3D View 2